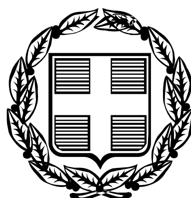


ΕΦΗΜΕΡΙΣ ΤΗΣ ΚΥΒΕΡΝΗΣΕΩΣ

ΤΗΣ ΕΛΛΗΝΙΚΗΣ ΔΗΜΟΚΡΑΤΙΑΣ

ΤΕΥΧΟΣ ΤΕΤΑΡΤΟ **Αρ. Φύλλου 432**

23 Μαΐου 2006

ΠΕΡΙΕΧΟΜΕΝΑ

ΑΠΟΦΑΣΕΙΣ

ΑΠΟΦΑΣΕΙΣ

Αριθμ. 1039350/2943/0010 (1)

Αναγκαστική απαλλοτρίωση ακινήτων για τη διαπλάτυνση - διάνοιξη του κάθετου άξονα 50 ΚΟΖΑΝΗ - ΠΤΟΛΕΜΑΪΔΑ - ΦΛΩΡΙΝΑ - ΝΙΚΗ Οδικό τμήμα 50.3 ΦΛΩΡΙΝΑ - ΝΙΚΗ από χ.θ. 0+000 έως χ.θ. 1+107 διαπλάτυνση και από χ.θ. 1+107 έως 15+540 διάνοιξη στην περιοχή των Δήμων Κάτω Κλεινών και Φλωρίνης Νομού Φλωρίνης.

ΟΙ ΥΦΥΠΟΥΡΓΟΙ ΟΙΚΟΝΟΜΙΑΣ ΚΑΙ ΟΙΚΟΝΟΜΙΚΩΝ - ΠΕΡΙΒΑΛΛΟΝΤΟΣ, ΧΩΡΟΤΑΞΙΑΣ ΚΑΙ ΔΗΜΟΣΙΩΝ ΕΡΓΩΝ

Έχοντας υπόψη:

1. Τις διατάξεις του ν.2882/2001 (ΦΕΚ 17/2001 τ.Δ΄) «Κώδικας Αναγκαστικών Απαλλοτριώσεων Ακινήτων» όπως ισχύουν.

2. Τις διατάξεις του άρθρου 23 του από 25 Νοεμβρίου 1929 διατάγματος «περί κωδικοποιήσεως των περί κατασκευής και συντηρήσεως οδών κειμένων διατάξεων».

3. Τις διατάξεις του άρθρου 1 του ν.653/1977 «περί υποχρεώσεως των παροδίων ιδιοκτητών δια την διάνοιξη Εθνικών οδών κ.λπ.», όπως συμπληρώθηκαν με τις παρ. 9 και 10 του άρθρου 62 του ν. 947/1979 και την παρ. 4 του άρθρου 9 του ν. 960/1979, για την εκτέλεση των οποίων εκδόθηκε το π.δ. 929/1979 καθώς και τις διατάξεις της παρ. 14 του άρθρου 4 του κεφ.Β' του ν. 2052/1992.

4. Το από 5.10.2005 Υπηρεσιακό σημείωμα της Δ/νσης Δ12 του Υπουργείου Περιβάλλοντος Χωροταξίας και Δημοσίων Έργων σύμφωνα με το οποίο δεν απαιτείται απόφαση «περί εφαρμογής άρθρου 1 του ν.653/1977 «περί υποχρεώσεως των παρόδιων ιδιοκτητών για την διάνοιξιν εθνικών οδών».

5. Την υπ' αριθμ. οικ. 132449/7.4.2003 κ.υ.α. έγκρισης των περιβαλλοντικών όρων.

6. Την υπ' αριθμ. Δ12α/Φ.197/31757/3.2.2006 βεβαίωση κάλυψης δαπάνης.

7. Το υπ' αριθμ. Δ12α/Φ197/0/31756/3.2.2006 έγγραφο του Υ.ΠΕ.ΧΩ.Δ.Ε. και την από 2.3.2006 ορθή επανάληψη αυτού μετά των συνημμένων του από το οποίο προκύπτει ότι έχουν τηρηθεί οι προϋποθέσεις του άρθρου 3 του ν.2882/2001.

8. Την υπ' αριθμ. 4881/19.5.2004 (ΦΕΚ 754/19.5.2004 τ.Β΄) κοινή απόφαση του Πρωθυπουργού και του Υπουργού Περιβάλλοντος Χωροταξίας και Δημοσίων Έργων, σχετικά με ανάθεση αρμοδιοτήτων στους Υφυπουργούς.

9. Την υπ' αριθμ. 37930/ΔΙΟΕ 1264/14.10.2005 (ΦΕΚ 1432/14.10.2005 τ.Β΄) κοινή απόφαση του Πρωθυπουργού και του Υπουργού Οικονομίας και Οικονομικών και την 5733/ΔΙΟΕ 179/9.2.2006 (ΦΕΚ 13.2.2006 τ.Β΄) τροποποίηση αυτής, σχετικά με ανάθεση αρμοδιοτήτων στους Υφυπουργούς, αποφασίζουμε:

Κηρύσσουμε την αναγκαστική απαλλοτρίωση, για λόγους δημόσιας ωφέλειας και ειδικότερα για τη διαπλάτυνση - διάνοιξη του κάθετου άξονα 50 ΚΟΖΑΝΗ - ΠΤΟΛΕΜΑΪΔΑ - ΦΛΩΡΙΝΑ - ΝΙΚΗ Οδικό τμήμα 50.3 ΦΛΩΡΙΝΑ - ΝΙΚΗ από χ.θ. 0+000 έως χ.θ. 1+107 διαπλάτυνση και από χ.θ. 1+107 έως 15+540 διάνοιξη έκτασης συνολικού εμβαδού 760.878 $μ^2$ που βρίσκεται στην περιοχή των Δήμων Κλεινών και Φλωρίνης Νομού Φλωρίνης και εικονίζεται με κλίμακα 1:1000 στα από 3.10.2005 και με αριθμούς σχεδίων 001, 002, 003, ... και 011 ακριβή αντίγραφα κτηματολογικών διαγραμμάτων και του αντίστοιχου κτηματολογικού πίνακα της «ΕΓΝΑΤΙΑ ΟΔΟΣ

Α.Ε.» τα οποία έχει συντάξει η ΑΝΑΔΟΧΟΣ ΜΕΛΕΤΗΣ: 1) ΥΔΡΟΜΕΛΕΤΗΤΙΚΗ ΕΠΕ Ε. ΚΑΤΣΩΝΗΣ 2) ΣΕΙΡΙΟ Ε.Τ.Μ. Χ. ΣΙΔΗΡΟΠΟΥΛΟΣ & ΣΙΑ ΕΕ και 3) ΔΙΔΑΣΚΑΛΟΥ ΓΕΩΡΓΙΟΣ και έχει θεωρήσει ο Διευθυντής της Διεύθυνσης Δ12 του Υ.ΠΕ.ΧΩ.Δ.Ε. Ι. Σαραντινός, στις 3.10.2005

Στην έκταση που απαλλοτριώνεται προβάλλουν δικαιώματα κυριότητας οι: 1) Δούκας Παντελής, 2) Δούμτσης Γρηγόριος, 3) Χατζηλίας Γεώργιος κ.λπ.

Στην έκταση που απαλλοτριώνεται δεν περιλαμβάνονται οι εκτάσεις εκείνες οι οποίες στα κτηματολογικά στοιχεία φέρονται ότι ανήκουν στο Δημόσιο.

Η απαλλοτρίωση κηρύσσεται υπέρ του Δημοσίου και με δαπάνη του Δημοσίου που θα αντιμετωπισθεί με δαπάνες του προγράμματος Δημοσίων Επενδύσεων για έργα αρμοδιότητας Γενικής Γραμματείας Δημοσίων Έργων (αριθμός έργου ΣΑΕ 071/3 έργο 2003 ΣΕ07130011) σε συνδυασμό με τις διατάξεις του ν. 653/1977 όπως ισχύουν.

Η απόφαση αυτή να δημοσιευθεί στην Εφημερίδα της Κυβερνήσεως.

Αθήνα, 9 Μαΐου 2006

ΟΙ ΥΦΥΠΟΥΡΓΟΙ

ΟΙΚΟΝΟΜΙΑΣ ΚΑΙ ΟΙΚΟΝΟΜΙΚΩΝ	ΠΕΡΙΒΑΛΛΟΝΤΟΣ, ΧΩΡΟΤΑΞΙΑΣ ΚΑΙ ΔΗΜΟΣΙΩΝ ΕΡΓΩΝ
ΠΕΤΡΟΣ ΔΟΥΚΑΣ	**Θ. ΞΑΝΘΟΠΟΥΛΟΣ**

Αριθμ. 1041248/3103/Δ0010 (2)

Αναγκαστική απαλλοτρίωση ακινήτων για αρχαιολογικούς σκοπούς, πέριξ του αρχαίου Θεάτρου της Επιδαύρου.

ΟΙ ΥΠΟΥΡΓΟΙ ΟΙΚΟΝΟΜΙΑΣ ΚΑΙ ΟΙΚΟΝΟΜΙΚΩΝ - ΠΟΛΙΤΙΣΜΟΥ

Έχοντας υπόψη:

1. Τις διατάξεις του ν.2882/2001 (ΦΕΚ 17/2001 τ.Α΄) «Κώδικας Αναγκαστικών Απαλλοτριώσεων Ακινήτων», όπως ισχύει.

2. Τις διατάξεις του ν. 3028/2002 (ΦΕΚ 153/28.6.2002) «περί αναγκαστικής απαλλοτρίωσης ακινήτων για την προστασία των αρχαιοτήτων και εν γένει της Πολιτιστικής Κληρονομιάς».

3. Το υπ' αριθμ. ΥΠΠΟ/ΑΠΑΛΛ/Φ. 159/9076/123/9.2.2006 έγγραφο του Υπουργείου Πολιτισμού μετά των συνημμένων του, από τα οποία προκύπτει ότι έχουν τηρηθεί και οι προϋποθέσεις του άρθρου 3 του ν.2882/2001.

4. Το από 23.6.2003 απόσπασμα πρακτικού από τη συνεδρίαση με αριθ. 27/9.7.2002 του Κεντρικού Αρχαιολογικού Συμβουλίου.

5. Την υπ' αριθμ. ΥΠΠΟ/ΑΠΑΛΛ/Φ. 159/160/9.2.2006 βεβαίωση κάλυψης δαπάνης του Υπουργείου Πολιτισμού.

6. Την υπ' αριθμ. 37930/ΔΙΟΕ1264/14.10.2005 (ΦΕΚ 1432/14.10.2005 τ.Β΄) κοινή απόφαση του Πρωθυπουργού και του Υπουργού Οικονομίας και Οικονομικών, σχετικά με ανάθεση αρμοδιοτήτων στους Υφυπουργούς Οικονομίας και Οικονομικών, όπως τροποποιήθηκε με την υπ' αριθμ. 5733/ΔΙΟΕ179/ 9.2.2006 (ΦΕΚ204/13.2.2006 τ.Β΄) όμοια, αποφασίζουμε:

Κηρύσσουμε την αναγκαστική απαλλοτρίωση ακινήτου, για λόγους δημόσιας ωφέλειας και ειδικότερα για την προστασία, συντήρηση και ανάδειξη των αρχαιοτήτων του αρχαίου Θεάτρου της Αρχαίας Πόλης της Επιδαύρου, έκτασης συνολικού εμβαδού 12.554,84 μ² που βρίσκεται στην Αρχαία Επίδαυρο στο Νομό Αργολίδος και εικονίζεται με κλίμακα 1:500 και Α/Α 3305 στο από Ιανουαρίου 2006 και με στοιχεία ιδ. 1, 2, 3, 4, 5, 6, 7, 8, 9, 10, 11, 12, 13, 14, 15 στο κτηματολογικό διάγραμμα - πίνακα, του Μ. Μαυραϊδή που έχει θεωρήσει η Προϊσταμένη της Δ/νσης Αποτυπώσεων και Συντηρήσεως Κτιρίων του ΤΑΠΑ Ιφ. Γεωργοπούλου - Ντ' Αμίκο στις 27.1.2006.

Στην έκταση που απαλλοτριώνεται προβάλλουν δικαιώματα κυριότητας οι 1) Ζαφειρίου Γεώργιος, 2) Φελιμέγκας Σταύρος, 3)Φελιμέγκας Βασίλειος κ.λπ.

Η απαλλοτρίωση κηρύσσεται υπέρ του Δημοσίου και θα βαρύνει το κωδικό 2004 ΣΕ01430014 του Υποέργου «Επιχορήγηση ΤΔΠΕΑΕ για την συντήρηση - αποκατάσταση του Θεάτρου της Αρχαίας Πόλης της Επιδαύρου και ανάδειξη περιβάλλοντος Αρχ/κού χώρου» (Απαλλοτριώσεις)».

Η απόφαση αυτή να δημοσιευθεί στην Εφημερίδα της Κυβερνήσεως.

Αθήνα, 9 Μαΐου 2006

ΟΙ ΥΠΟΥΡΓΟΙ

ΥΦΥΠΟΥΡΓΟΣ ΟΙΚΟΝΟΜΙΑΣ ΚΑΙ ΟΙΚΟΝΟΜΙΚΩΝ	ΠΟΛΙΤΙΣΜΟΥ
Π. ΔΟΥΚΑΣ	**Γ. ΒΟΥΛΓΑΡΑΚΗΣ**

Αριθμ. 1514 (3)

Επικύρωση τμηματικού καθορισμού οριογραμμών ρέματος στη θέση «Γλάστρα», εκτός Σχεδίου Πόλεως Κυπαρισσίας Νομού Μεσσηνίας.

Η ΓΕΝΙΚΗ ΓΡΑΜΜΑΤΕΑΣ ΠΕΡΙΦΕΡΕΙΑΣ ΠΕΛΟΠΟΝΝΗΣΟΥ

Έχοντας υπόψη:

1. Τον ν. 2853/16.7.1922 «περί υδραυλικών εν γένει έργων και αστυνομεύσεως των Δημοσίων Υδάτων».

2. Το άρθρο 6 της με αρ. 3046/304/3.2.1989 απόφασης του Υπουργού ΠΕ.ΧΩ.ΔΕ. «Έγκριση Κτιριοδομικού Κανονισμού».

3. Το άρθρο 5 του ν.3010/25.4.2002 (Α΄ 91).

4. Τα από Δεκεμβρίου 2005 τοπογραφικό και υψομετρικό διάγραμμα κλίμακας 1:500 (αρ. σχεδίου Τ1) τμηματικού καθορισμού ρέματος στη θέση «Γλάστρα», εκτός Σχεδίου Πόλεως Κυπαρισσίας Νομού Μεσσηνίας, όπως συντάχθηκε από τον Διπλ. Πολιτικό Μηχανικό Ηλία Ηλιόπουλο, ελέγχθηκε στις 13.4.2006 και θεωρήθηκε στις 17.4.2006 από τη Δ/νση Τεχνικών Υπηρεσιών της Νομαρχιακής Αυτοδιοίκησης Μεσσηνίας.

5. Την υπ' αριθμ. 373/1045/17.4.2006 Γνωμοδότηση - Εισήγηση της Δ/νσης Τεχνικών Υπηρεσιών της Νομαρχιακής Αυτοδιοίκησης Μεσσηνίας με την οποία καθορίζονται τμηματικά οι οριογραμμές ρέματος στη θέση «Γλάστρα», εκτός Σχεδίου Πόλεως Κυπαρισσίας Νομού Μεσσηνίας., σύμφωνα με τα αμέσως πιο πάνω αναφερόμενο τοπογραφικό διάγραμμα, αποφασίζει:


Την επικύρωση των οριογραμμών ρέματος στη θέση «Γλάστρα», εκτός Σχεδίου Πόλεως Κυπαρισσίας Νομού

Μεσσηνίας όπως αυτές καθορίζονται τμηματικά στο από Δεκεμβρίου 2005 τοπογραφικό και υψομετρικό διάγραμμα κλίμακας 1:500 (αρ. σχεδίου Τ1) που συντάχθηκε από τον Διπλ. Πολιτικό Μηχανικό Ηλία Ηλιόπουλο, ελέγχθηκε στις 13.4.2006 και θεωρήθηκε στις 17.4.2006 από τη Δ/νση Τεχνικών Υπηρεσιών της Νομαρχιακής Αυτοδιοίκησης Μεσσηνίας.

Η απόφαση αυτή μαζί με τα συνημμένα Τοπογραφικά Διαγράμματα καθορισμού των οριογραμμών να δημοσιευθούν στην Εφημερίδα της Κυβερνήσεως.

Τρίπολη, 19 Απριλίου 2006

Η Γενική Γραμματέας Περιφέρειας
ΑΓΓΕΛΑ ΑΒΟΥΡΗ

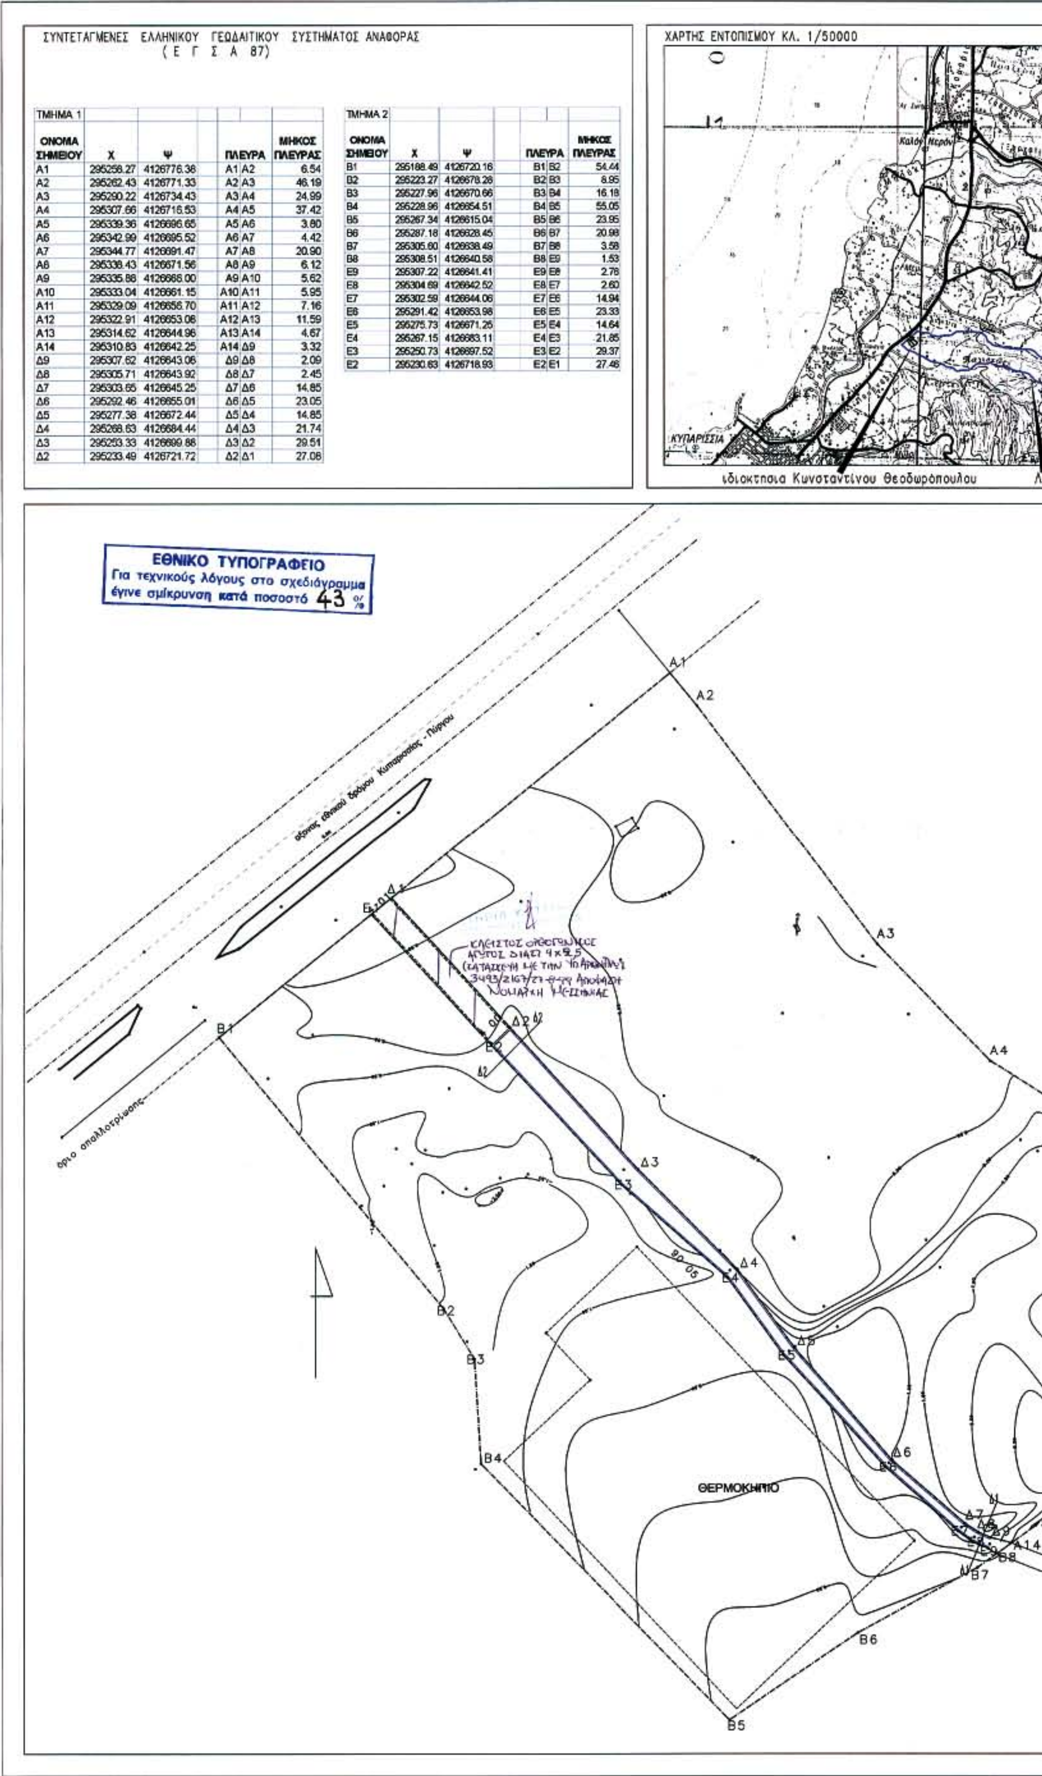

ΣΥΝΤΕΤΑΓΜΕΝΕΣ ΕΛΛΗΝΙΚΟΥ ΓΕΩΔΑΙΤΙΚΟΥ ΣΥΣΤΗΜΑΤΟΣ ΑΝΑΦΟΡΑΣ
(Ε Γ Σ Α 87)

ΤΜΗΜΑ 1


ΟΝΟΜΑ ΣΗΜΕΙΟΥ	Χ	Ψ	ΠΛΕΥΡΑ		ΜΗΚΟΣ ΠΛΕΥΡΑΣ
Α1	295258.27	4126776.36	Α1	Α2	6.54
Α2	295262.43	4126771.33	Α2	Α3	46.19
Α3	295290.22	4126734.43	Α3	Α4	24.99
Α4	295307.66	4126716.53	Α4	Α5	37.42
Α5	295339.36	4126696.65	Α5	Α6	3.80
Α6	295342.99	4126695.52	Α6	Α7	4.42
Α7	295344.77	4126691.47	Α7	Α8	20.90
Α8	295338.43	4126671.56	Α8	Α9	6.12
Α9	295335.88	4126666.00	Α9	Α10	5.62
Α10	295333.04	4126661.15	Α10	Α11	5.95
Α11	295329.09	4126656.70	Α11	Α12	7.16
Α12	295322.91	4126653.06	Α12	Α13	11.59
Α13	295314.62	4126644.96	Α13	Α14	4.67
Α14	295310.83	4126642.25	Α14	Δ9	3.32
Δ9	295307.62	4126643.06	Δ9	Δ8	2.09
Δ8	295305.71	4126643.92	Δ8	Δ7	2.45
Δ7	295303.65	4126645.25	Δ7	Δ6	14.85
Δ6	295292.46	4126655.01	Δ6	Δ5	23.05
Δ5	295277.38	4126672.44	Δ5	Δ4	14.85
Δ4	295268.63	4126684.44	Δ4	Δ3	21.74
Δ3	295253.33	4126699.88	Δ3	Δ2	29.51
Δ2	295233.49	4126721.72	Δ2	Δ1	27.06

ΤΜΗΜΑ 2


ΟΝΟΜΑ ΣΗΜΕΙΟΥ	Χ	Ψ	ΠΛΕΥΡΑ		ΜΗΚΟΣ ΠΛΕΥΡΑΣ
Β1	295188.49	4126720.16	Β1	Β2	54.44
Β2	295223.27	4126678.28	Β2	Β3	8.95
Β3	295227.96	4126670.66	Β3	Β4	16.18
Β4	295228.96	4126654.51	Β4	Β5	55.05
Β5	295267.34	4126615.04	Β5	Β6	23.95
Β6	295287.18	4126628.45	Β6	Β7	20.98
Β7	295305.60	4126638.49	Β7	Β8	3.58
Β8	295308.51	4126640.58	Β8	Ε9	1.53
Ε9	295307.22	4126641.41	Ε9	Ε8	2.78
Ε8	295304.69	4126642.52	Ε8	Ε7	2.60
Ε7	295302.59	4126644.06	Ε7	Ε6	14.94
Ε6	295291.42	4126653.98	Ε6	Ε5	23.33
Ε5	295275.73	4126671.25	Ε5	Ε4	14.64
Ε4	295267.15	4126683.11	Ε4	Ε3	21.85
Ε3	295250.73	4126697.52	Ε3	Ε2	29.37
Ε2	295230.63	4126718.93	Ε2	Ε1	27.46




ΔΙΑΤΟΜΕΣ ΚΛ. 1/50

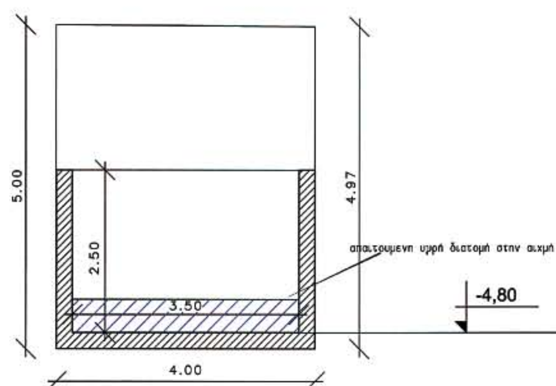

ΔΙΑΤΟΜΗ Δ2-Δ2

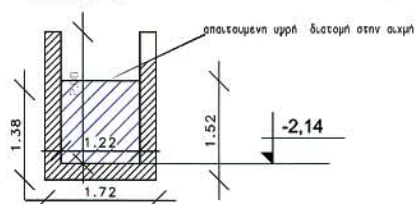

ΔΙΑΤΟΜΗ Δ1-Δ1

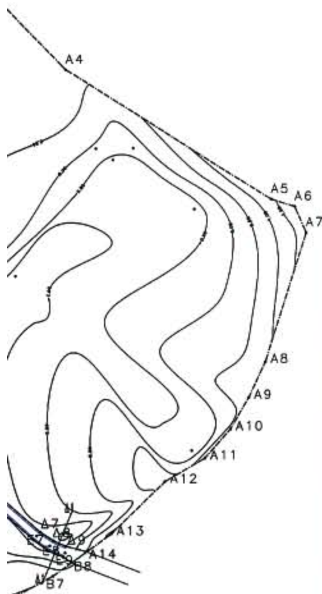

Ελεγχθηκε

ΚΑΛΑΜΑΤΑ 13/4/2006

Το παρόν συνοδεύει τη αριθ. 1514/06 απόφαση

Η ΠΣΠ.Π.



ΕΡΓΟ: ΤΜΗΜΑΤΙΚΗ ΟΡΙΟΘΕΤΗΣΗ ΡΕΜΑΤΟΣ ΣΤΗΝ ΕΚΤΟΣ ΣΧΕΔΙΟΥ ΠΕΡΙΟΧΗ ΔΔ ΚΥΠΑΡΙΣΙΑΣ ΔΗΜΟΥ ΚΥΠΑΡΙΣΙΑΣ ΜΕΣΣΗΝΙΑΣ ΕΝΤΟΣ ΙΔΙΟΚΤΗΣΙΑΣ ΚΩΝΣΤΑΝΤΙΝΟΥ ΘΕΟΔΩΡΟΠΟΥΛΟΥ

ΕΡΓΟΔΟΤΗΣ: ΚΩΝΣΤΑΝΤΙΝΟΣ ΘΕΟΔΩΡΟΠΟΥΛΟΣ

ΘΕΣΗ: ΓΛΑΣΤΡΑ ΕΚΤΟΣ ΣΧΕΔΙΟΥ ΚΥΠΑΡΙΣΙΑΣ ΜΕΣΣΗΝΙΑΣ

ΘΕΜΑ ΣΧΕΔΙΟΥ: ΤΟΠΟΓΡΑΦΙΚΟ ΔΙΑΓΡΑΜΜΑ	ΑΡΙΘΜΟΣ ΣΧΕΔΙΟΥ: Τ 1
ΜΗΧΑΝΙΚΟΣ: ΗΛΙΑΣ ΗΛΙΟΠΟΥΛΟΣ	ΚΛΙΜΑΚΑ ΣΧΕΔΙΟΥ: 1/500

ΗΛΙΑΣ ΗΛΙΟΠΟΥΛΟΣ
ΔΙΠΛ. ΠΟΛΙΤΙΚΟΣ ΜΗΧΑΝΙΚΟΣ
ΔΟΜΟΣΤΑΤΙΚΟΣ
ΜΕΛΟΣ ΤΕΕ Α.Μ. 20982
ΚΥΠΑΡΙΣΣΙΑ ΤΗΛ. 0761 22131

ΜΗΝΑΣ/ΕΤΟΣ: ΔΕΚΕΜΒΡΙΟΣ 2005

Αριθμ. 1438 (4)

Επικύρωση καθορισμού οριογραμμών τμήματος ρέματος στη θέση «ΦΛΑΜΠΟΥΡΟ» του Δήμου Λουτρακίου Νομού Κορινθίας.

Η ΓΕΝΙΚΗ ΓΡΑΜΜΑΤΕΑΣ
ΠΕΡΙΦΕΡΕΙΑΣ ΠΕΛΟΠΟΝΝΗΣΟΥ

Έχοντας υπόψη:

1. Τον ν. 2853/16.7.1922 «περί υδραυλικών εν γένει έργων και αστυνομεύσεως των Δημοσίων Υδάτων».

2. Το άρθρο 6 της με αρ. 3046/304/3.2.1989 απόφασης του Υπουργού ΠΕ.ΧΩ.ΔΕ. «Έγκριση Κτιριοδομικού Κανονισμού».

3. Το άρθρο 5 του ν.3010/25.4.2002 (Α΄ 91).

4. Το από Νοεμβρίου 2005 τοπογραφικό και υψομετρικό διάγραμμα κλίμακας 1:500 (αρ. σχεδίου ID-CC) καθορισμού των τμήματος ρέματος στη θέση «ΦΛΑΜΠΟΥΡΟ» του Δήμου Λουτρακίου Νομού Κορινθίας όπως συντάχθηκε από τον Διπλ. Πολιτικό Μηχανικό Βασίλη Κακίζη, ελέγχθηκε και θεωρήθηκε στις 10.4.2006 από τη Δ/νση Τεχνικών Υπηρεσιών της Νομαρχιακής Αυτοδιοίκησης Κορινθίας.


5. Την υπ' αριθμ. 1411/10.4.2006 Απόφαση της Δ/νσης Τεχνικών Υπηρεσιών της Νομαρχιακής Αυτοδιοίκησης Κορινθίας με την οποία καθορίζονται οι οριογραμμές τμήματος ρέματος στη θέση «ΦΛΑΜΠΟΥΡΟ» του Δήμου Λουτρακίου Νομού Κορινθίας, σύμφωνα με το αμέσως πιο πάνω αναφερόμενο τοπογραφικό και υψομετρικό διάγραμμα, αποφασίζει:

Την επικύρωση των οριογραμμών τμήματος ρέματος στη θέση «ΦΛΑΜΠΟΥΡΟ» του Δήμου Λουτρακίου Νομού Κορινθίας όπως αυτές καθορίζονται στο από Νοεμβρίου 2005 τοπογραφικό και υψομετρικό διάγραμμα κλίμακας 1:500 (αρ. σχεδίου ID-CC) που συντάχθηκε συντάχθηκε από τον Διπλ. Πολιτικό Μηχανικό Βασίλη Κακίζη, ελέγχθηκε και θεωρήθηκε στις 10.4.2006 από τη Δ/νση Τεχνικών Υπηρεσιών της Νομαρχιακής Αυτοδιοίκησης Κορινθίας.

Η απόφαση αυτή μαζί με το συνημμένο Τοπογραφικό και Υψομετρικό Διάγραμμα καθορισμού των οριογραμμών να δημοσιευθούν στην Εφημερίδα της Κυβερνήσεως.

Τρίπολη, 20 Απριλίου 2006

Η Γενική Γραμματέας Περιφέρειας
ΑΓΓΕΛΑ ΑΒΟΥΡΗ

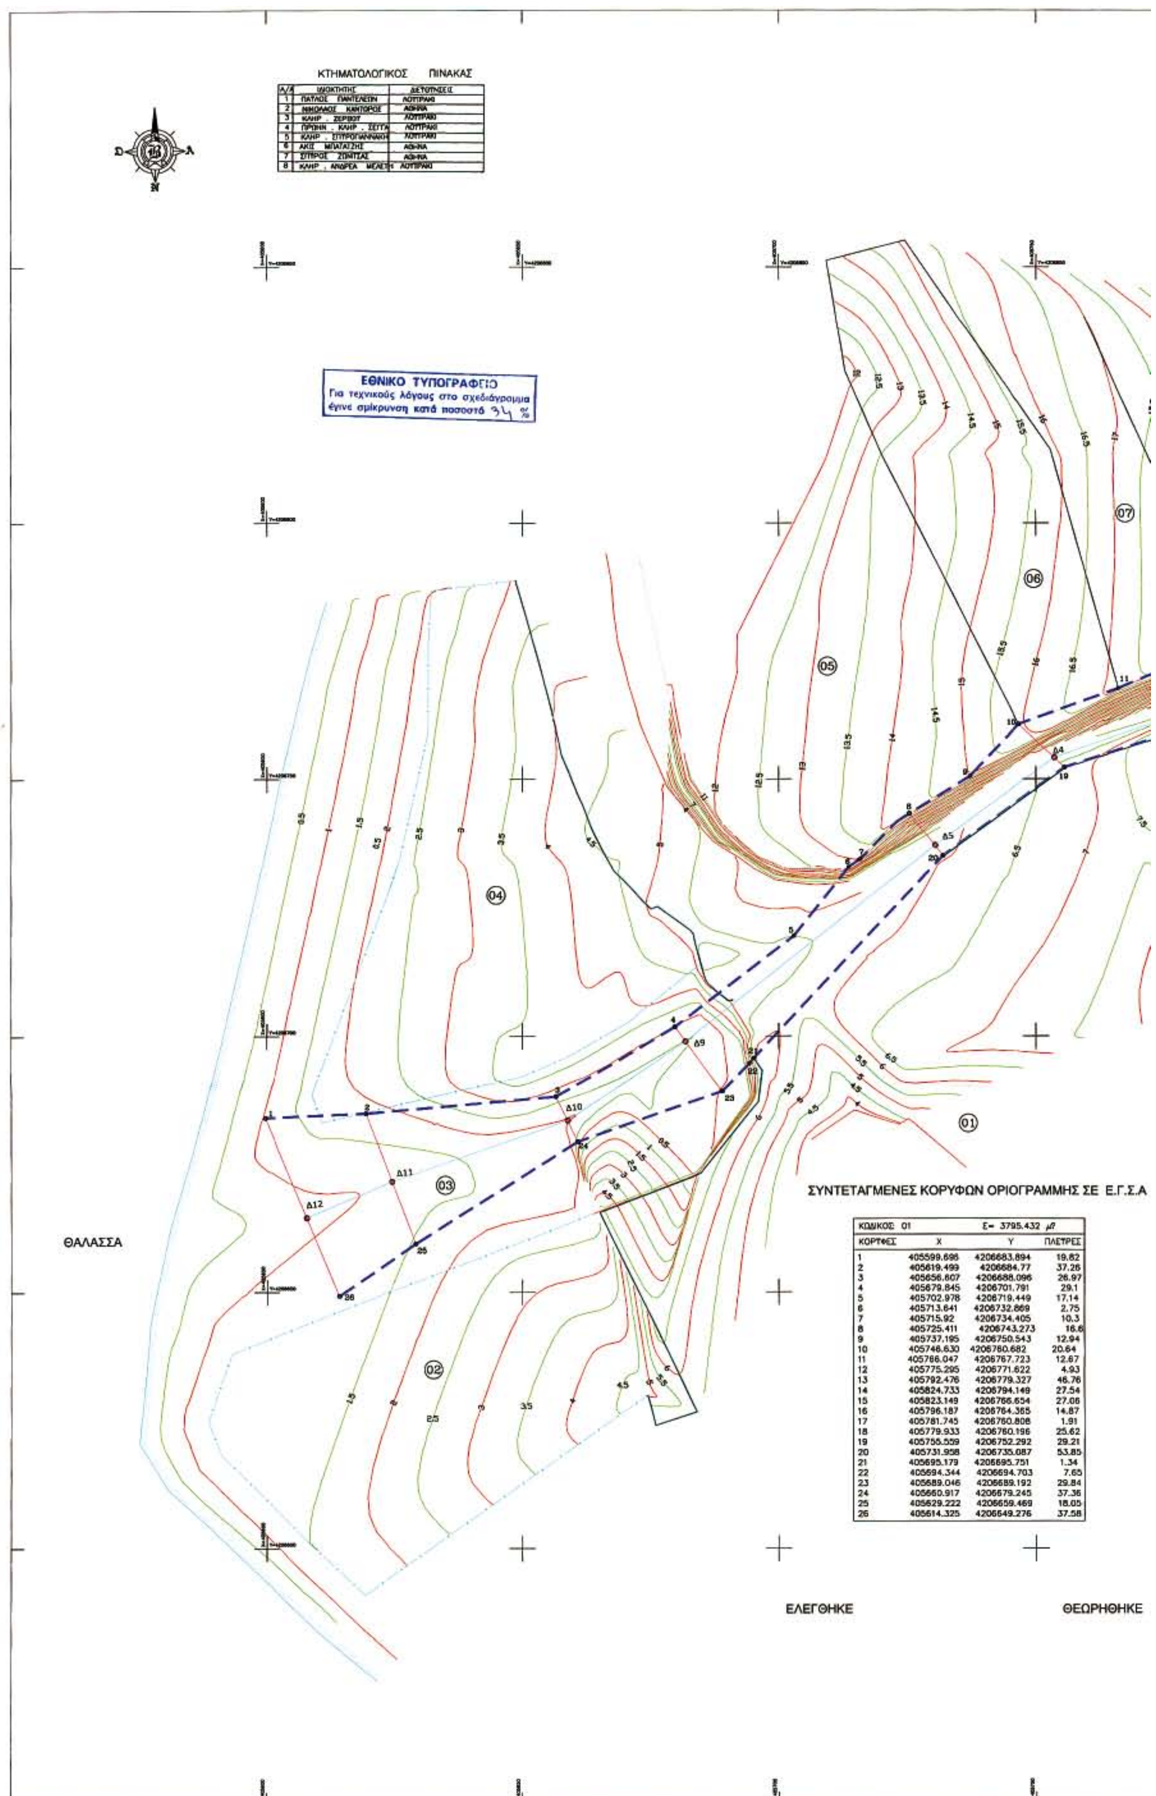

ΚΤΗΜΑΤΟΛΟΓΙΚΟΣ ΠΙΝΑΚΑΣ

Α/Α	ΙΔΙΟΚΤΗΤΗΣ	ΔΙΕΥΘΥΝΣΕΙΣ
1	ΠΑΤΛΟΣ ΠΑΝΤΕΛΕΩΝ	ΛΟΥΤΡΑΚΙ
2	ΝΙΚΟΛΑΟΣ ΚΑΝΤΟΡΟΣ	ΑΘΗΝΑ
3	ΚΛΗΡ . ΖΕΡΒΟΥ	ΛΟΥΤΡΑΚΙ
4	ΠΡΩΗΝ . ΚΛΗΡ . ΣΕΙΤΑ	ΛΟΥΤΡΑΚΙ
5	ΚΛΗΡ . ΣΠΥΡΟΓΙΑΝΝΑΚΗ	ΛΟΥΤΡΑΚΙ
6	ΑΚΙΣ ΜΠΑΓΑΤΖΗΣ	ΑΘΗΝΑ
7	ΣΠΥΡΟΣ ΖΩΝΤΣΑΣ	ΑΘΗΝΑ
8	ΚΛΗΡ . ΑΝΔΡΕΑ ΜΕΛΕΤΗ	ΛΟΥΤΡΑΚΙ

ΣΥΝΤΕΤΑΓΜΕΝΕΣ ΚΟΡΥΦΩΝ ΟΡΙΟΓΡΑΜΜΗΣ ΣΕ Ε.Γ.Σ.Α

ΚΩΔΙΚΟΣ 01		Ε= 3795.432 μ²	
ΚΟΡΥΦΕΣ	Χ	Υ	ΠΛΕΥΡΕΣ
1	405599.696	4206683.894	19.82
2	405619.499	4206684.77	37.26
3	405656.607	4206688.096	26.97
4	405679.845	4206701.791	29.1
5	405702.978	4206719.449	17.14
6	405713.641	4206732.869	2.75
7	405715.92	4206734.405	10.3
8	405725.411	4206743.273	16.6
9	405737.195	4206750.543	12.94
10	405746.630	4206760.682	20.64
11	405766.047	4206767.723	12.67
12	405775.295	4206771.622	4.93
13	405792.476	4206779.327	46.76
14	405824.733	4206794.149	27.54
15	405823.149	4206766.654	27.06
16	405796.187	4206764.365	14.87
17	405781.745	4206760.808	1.91
18	405779.933	4206760.196	25.62
19	405755.559	4206752.292	29.21
20	405731.958	4206735.087	53.85
21	405695.179	4206695.751	1.34
22	405694.344	4206694.703	7.65
23	405689.046	4206689.192	29.84
24	405660.917	4206679.245	37.36
25	405629.222	4206659.469	18.05
26	405614.325	4206649.276	37.58

ΟΔΟΙΠΟΡΙΚΟ ΣΚΑΡΙΦΗΜΑ
ΚΛΙΜΑΚΑ : 1 : 5000

ΜΕΛΕΤΗ ΟΡΙΟΘΕΤΗΣΗΣ ΡΕΜΑΤΟΣ

ΤΟΠΟΓΡΑΦΙΚΟ ΔΙΑΓΡΑΜΜΑ

Νομός : ΚΟΡΙΝΘΙΑΣ
Δήμος : ΛΟΥΤΡΑΚΙΟΥ ΠΕΡΑΧΩΡΑΣ
Θέση : ΦΛΑΜΠΟΥΡΟ

ΚΛΙΜΑΚΑ 1 : 500

ΗΜΕΡΟΜΗΝΙΑ
Νοέμβριος 2005

ΑΡ. ΣΧΕΔΙΟΥ ID-CC

ΘΕΩΡΗΘΗΚΕ

ΣΥΝΤΑΞΗ

ΒΑΣΙΛΗΣ ΗΡ. ΚΑΚΙΖΗΣ
ΠΟΛΙΤΙΚΟΣ ΜΗΧΑΝΙΚΟΣ


04004322305060008

ΑΠΟ ΤΟ ΕΘΝΙΚΟ ΤΥΠΟΓΡΑΦΕΙΟ
ΚΑΠΟΔΙΣΤΡΙΟΥ 34 * ΑΘΗΝΑ 104 32 * ΤΗΛ. 210 52 79 000 * FAX 210 52 21 004
ΗΛΕΚΤΡΟΝΙΚΗ ΔΙΕΥΘΥΝΣΗ: http://www.et.gr – e-mail: webmaster@et.gr